



ΕΦΗΜΕΡΙΣ ΤΗΣ ΚΥΒΕΡΝΗΣΕΩΣ

ΤΗΣ ΕΛΛΗΝΙΚΗΣ ΔΗΜΟΚΡΑΤΙΑΣ

ΤΕΥΧΟΣ ΤΕΤΑΡΤΟ **Αρ. Φύλλου 111**

19 Φεβρουαρίου 2003

ΑΠΟΦΑΣΕΙΣ

Αριθ. 1744

Τροποποίηση και επανέγκριση του εγκεκριμένου ρυμοτομικού σχεδίου του Δήμου Καματερού (Ν. Αττικής) και τροποποίηση και επιβολή προκηπίου.

Η ΥΠΟΥΡΓΟΣ ΠΕΡΙΒΑΛΛΟΝΤΟΣ, ΧΩΡΟΤΑΞΙΑΣ ΚΑΙ ΔΗΜΟΣΙΩΝ ΕΡΓΩΝ

Έχοντας υπόψη:

1. Τις διατάξεις των άρθρων 152 (παρ.1,2 και 6),154,160 (παρ.1 και 2) του από 14.7.1999 Π. Δ/τος "Κώδικας Βασικής Πολεοδομικής Νομοθεσίας (Δ΄ 580).

2. Τις διατάξεις της παρ.3 του άρθρου 99 του Ν.1892/1990 "Για τον εκσυγχρονισμό και την ανάπτυξη και άλλες διατάξεις" (Α΄ 101),όπως τροποποιήθηκε με την παρ.2 του άρθρου 7 του Ν. 2052/1992 "Μέτρα για την αντιμετώπιση του νέφους και πολεοδομικές ρυθμίσεις" (Α΄ 94).

3. Τις διατάξεις της παρ. 3α περ.αα του άρθρου 29 του Ν. 2831/2000 "Τροποποίηση των διατάξεων του Ν. 1577/85 "ΓΟΚ" και άλλες πολεοδομικές διατάξεις" (Α΄140),όπως αυτό αντικαταστάθηκε με την παράγραφο 1 του άρθρου 10 του Ν. 3044/2002 "Μεταφορά συντελεστή Δόμησης και ρυθμίσεις άλλων θεμάτων αρμοδιότητας Υπουργείου Περιβάλλοντος,Χωροταξίας και Δημοσίων Έργων" (Α΄ 197), καθώς και τις διατάξεις των άρθρων 9 (παρ.6) και 15 του ιδίου ως άνω νόμου.

4. Τις διατάξεις του άρθρου 29Α του Ν. 1558/1985 "Κυβέρνηση και Κυβερνητικά 'Οργανα" (Α΄ 137) που προστέθηκε με το άρθρο 27 του Ν. 2081/1992 (Α΄ 154) και τροποποιήθηκε με την παραγ.2α του άρθρου 1 του Ν. 2469/1997 (Α΄ 38).

5. Την Υ6/31.10.2001 απόφαση του Πρωθυπουργού και της Υπουργού Περιβάλλοντος, Χωροταξίας και Δημοσίων Έργων "Ανάθεση αρμοδιοτήτων Υπουργού Περιβάλλοντος, Χωροταξίας και Δημοσίων 'Εργων στους Υφυπουργούς Περιβάλλοντος, Χωροταξίας και Δημοσίων 'Εργων" (Β΄ 1484).

6.- Τις 26/1994 και 36/2002 γνωμοδοτήσεις του Δημοτικού Συμβουλίου Καματερού.

7. Τις 159/2002 και 275/2002 γνωμοδοτήσεις του Κεντρικού Συμβουλίου Χωροταξίας Οικισμού και Περιβάλλοντος.

8. Το γεγονός ότι από τις κανονιστικές διατάξεις αυτής της απόφασης δεν προκαλείται δαπάνη σε βάρος του κρατικού προϋπολογισμού και του προϋπολογισμού του οικείου Ο.Τ.Α., αποφασίζουμε:

1. Εγκρίνεται η τροποποίηση και η επανέγκριση του εγκεκριμένου ρυμοτομικού σχεδίου του δήμου Καματερού (ν.Αττικής) κατά μήκος της Λεωφόρου Φυλής με τη μετατόπιση και τον καθορισμό ρυμοτομικών και οικοδομικών γραμμών,την κατάργηση χώρων στάθμευσης αυτοκινήτων (Ρ) στα Ο.Τ. 700 και 704 και την έγκριση πεζοδρόμων, όπως φαίνεται στα πέντε (5) σχετικά πρωτότυπα διαγράμματα σε κλίμακα 1: 500, που θεωρήθηκαν από τον Προϊστάμενο της Δ/νσης Τοπογραφικών Εφαρμογών με την 1747/2003 πράξη του και που αντίτυπά τους σε φωτοσμίκρυνση δημοσιεύονται με τη παρούσα απόφαση.

2. Στην περιοχή της οποίας τροποποιείται και επανεγκρίνεται το σχέδιο με το άρθρο 1 του παρόντος τροποποιείται και επιβάλλεται προκήπιο πλάτους τριών (3) και τεσσάρων (4) μέτρων και μεταβλητού τριών έως πέντε και μισού (3 - 5,50) μέτρων, όπως φαίνεται στα διαγράμματα της παραγράφου 1.


3. Η ισχύς της παρούσας απόφασης αρχίζει από τη δημοσίευσή της στην Εφημερίδα της Κυβερνήσεως.

Η απόφαση αυτή να δημοσιευθεί στην Εφημερίδα της Κυβερνήσεως.

Αθήνα,16 Ιανουαρίου 2003


Η ΥΦΥΠΟΥΡΓΟΣ

ΡΟΔΟΥΛΑ ΖΗΣΗ

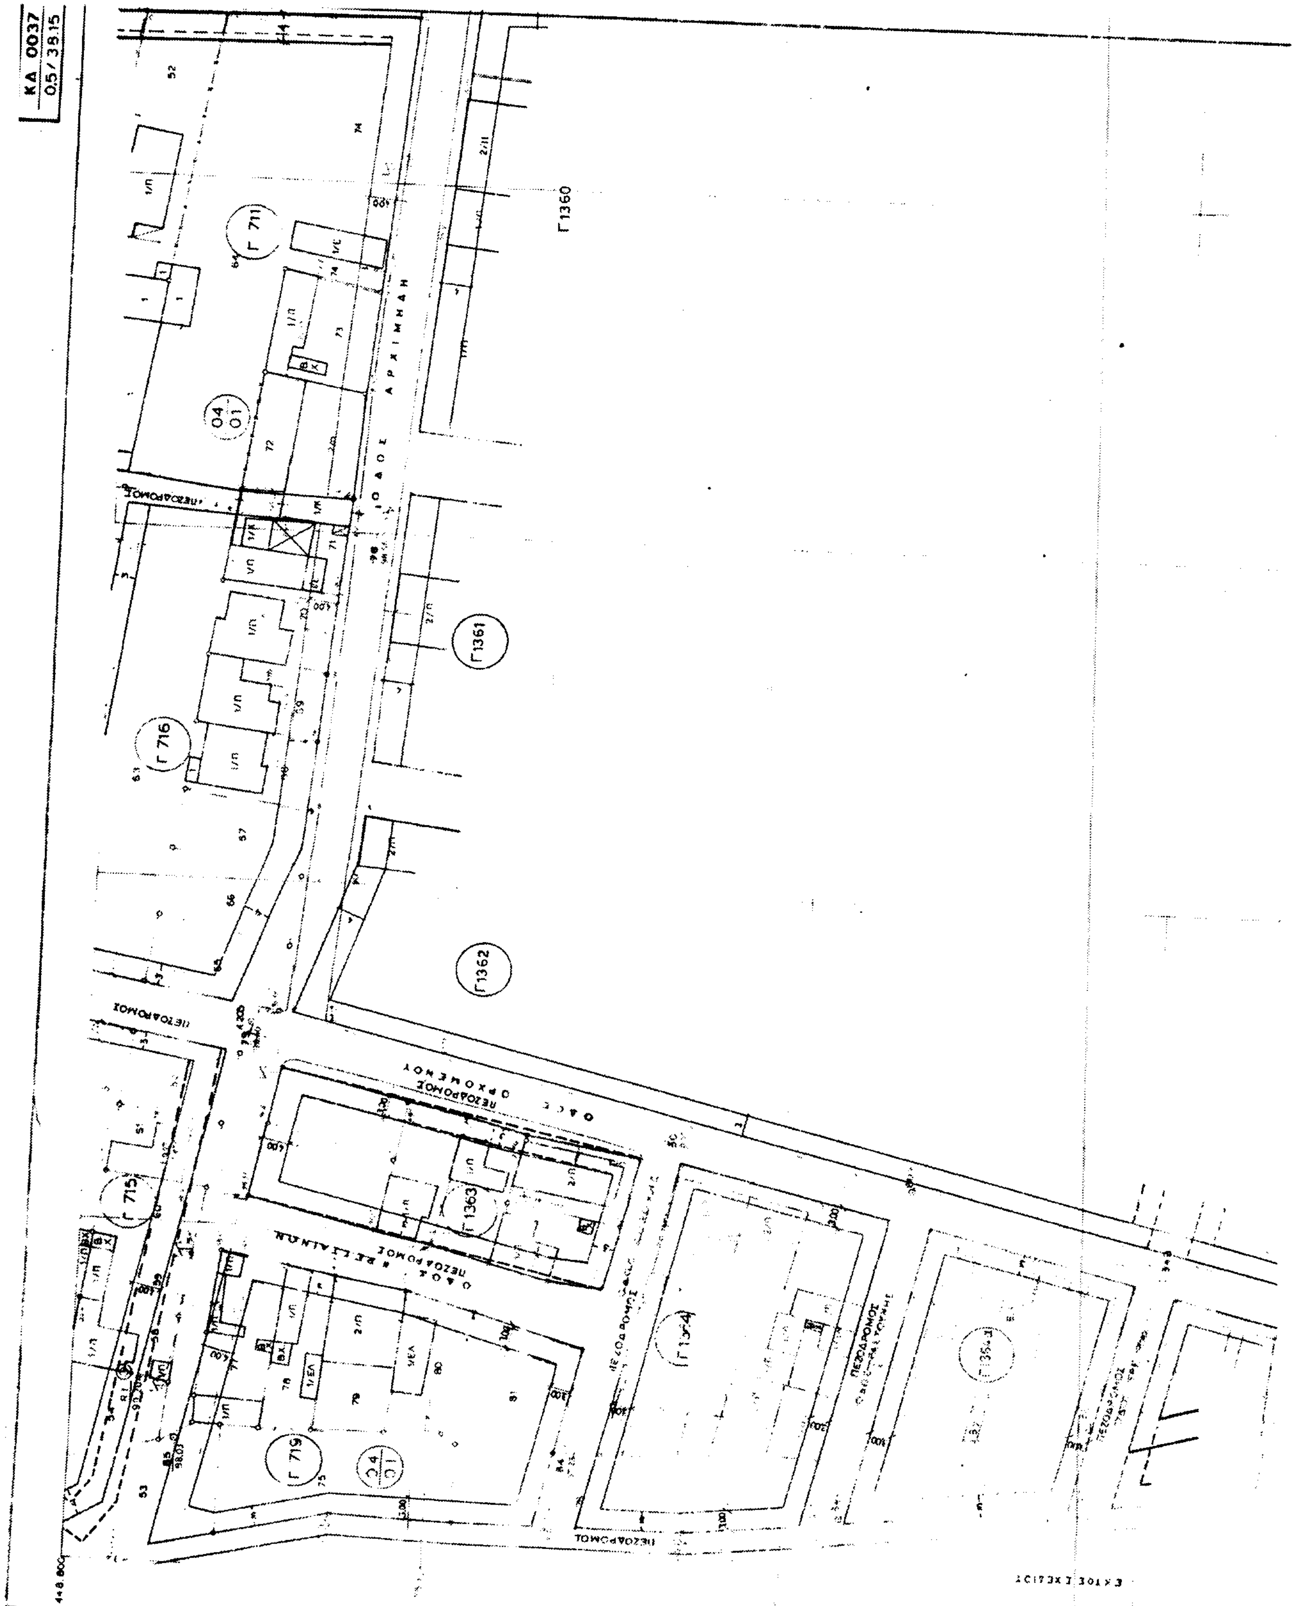
ΚΑ 0037
0,5/39.15
ΟΔΟΣ ΑΡΧΙΜΗΔΗ
Γ 711
Γ 716
Γ 715
Γ 719
Γ 1360
Γ 1361
Γ 1362
Γ 1363
ΠΕΖΟΔΡΟΜΟΣ


ΚΔ 0037
0.5/39.15

ΑΝΑΘΕΩΡΗΣΗ ΕΓΚΕΚΡΙΜΕΝΟΥ
ΠΟΛΕΟΔΟΜΙΚΟΥ ΣΧΕΔΙΟΥ
ΓΕΙΤΟΝΙΑ 3-4 ΔΗΜΟΥ ΚΑΜΑΤΕΡΟΥ
ΑΠΟ ΚΛΙΜΑΚΑ 1:1000 ΣΕ 1:500

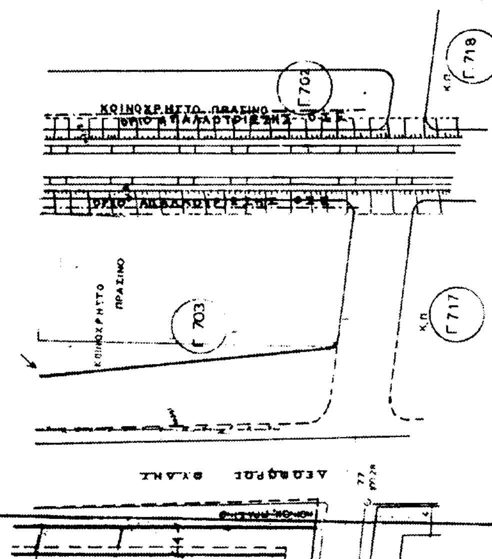


ΕΘΝΙΚΟ ΤΥΠΟΓΡΑΦΕΙΟ
λόγους στο σχεδιάγραμμα
κατά ποσοστό %

---- ΚΑΤΑΡΓΗΘΕΙΣΕΣ Ρ.Γ. & Ο.Γ. ΠΟΥ ΠΡΟΕΒΛΕΠΕ ΤΟ ΕΓΚΕΚΡΙΜΜΕΝΟ ΡΥΜΟΤΟΜΙΚΟ Σ.ΧΕΔΙΟ 1:1000

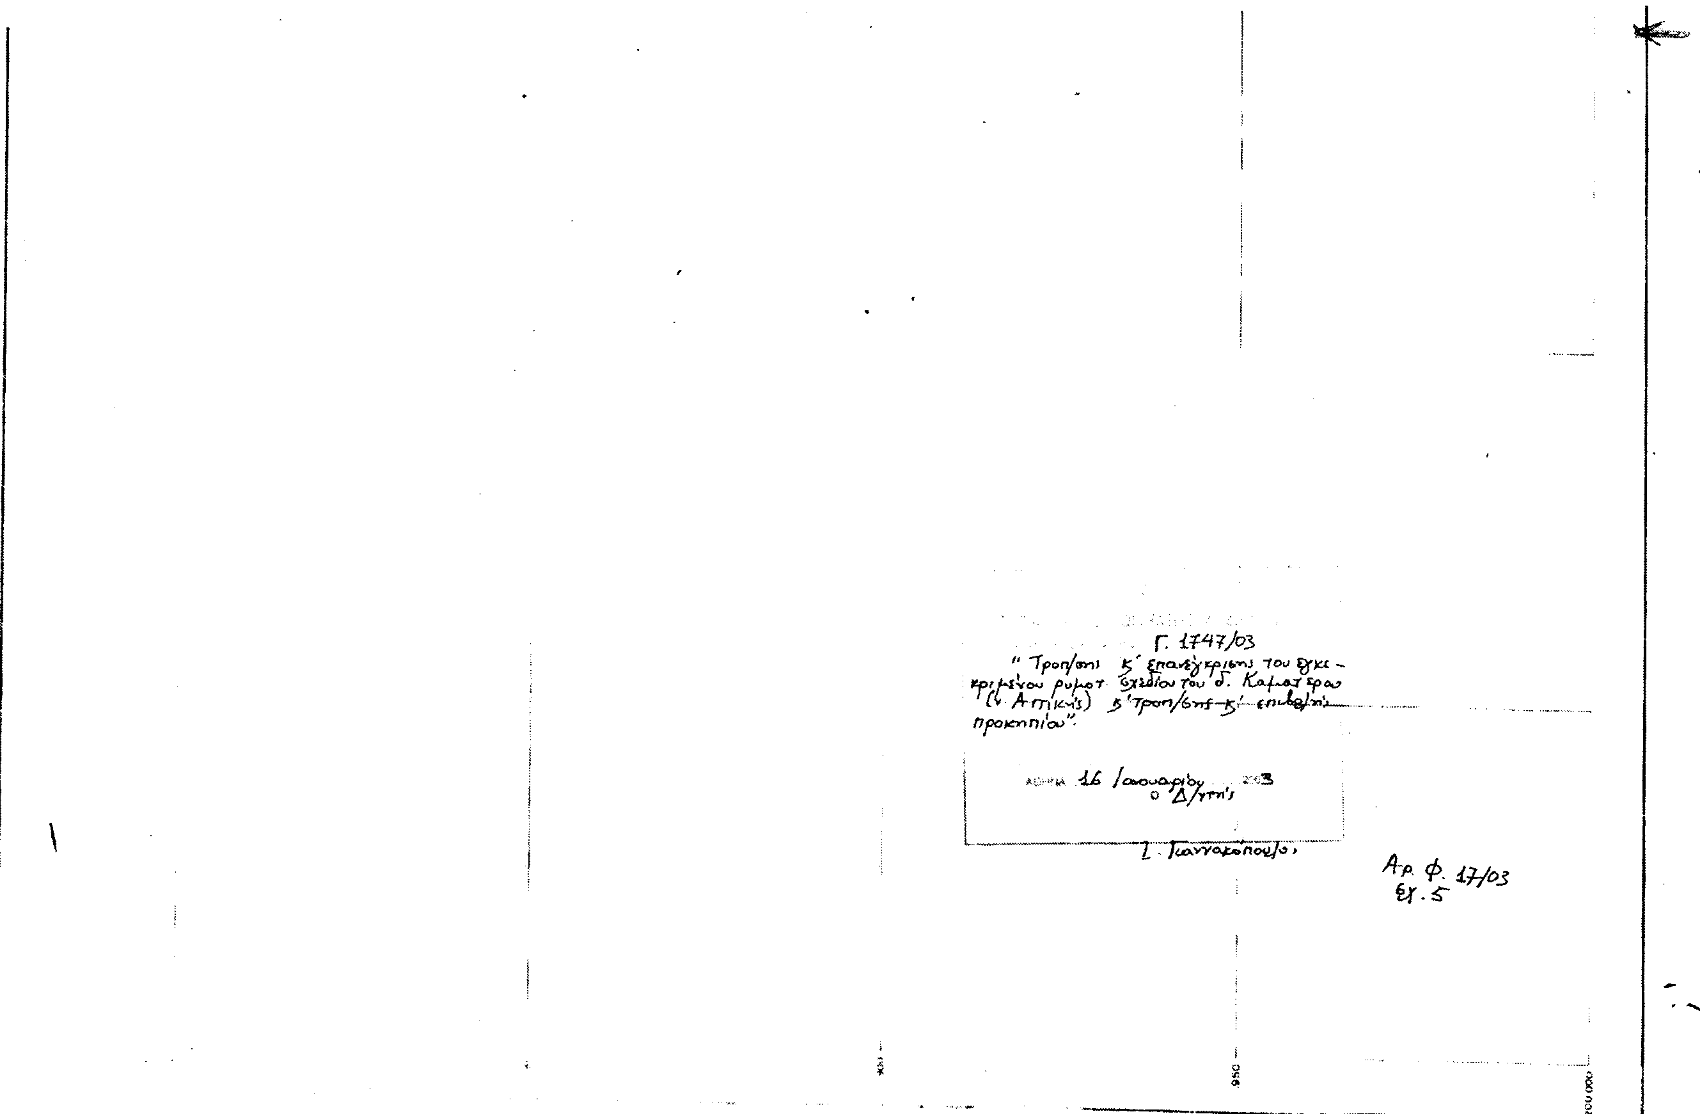


ΚΤΗΜΑΤΟΓΡΑΦΙΚΟ ΔΙΑΓΡΑΜΜΑ ΕΦΑΡΜΟΓΗΣ

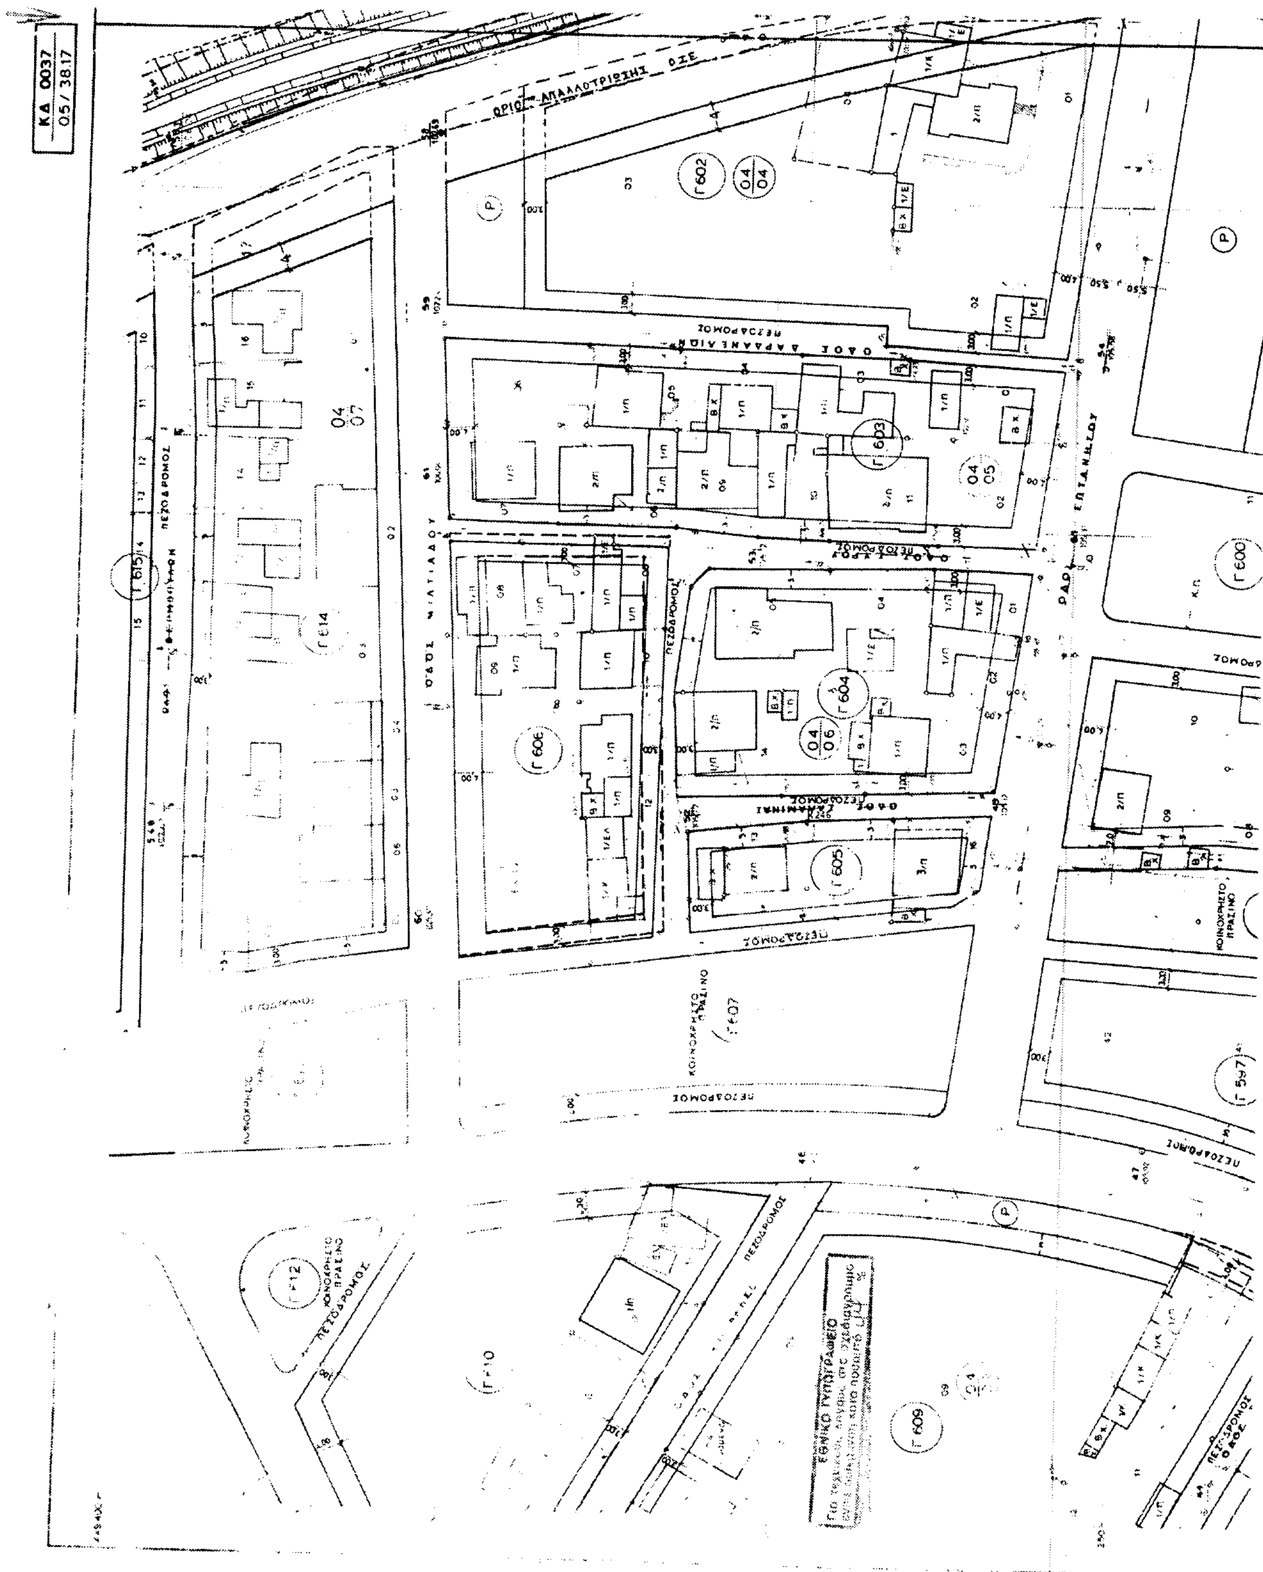

ΚΑ 0037
05/38.17
ΟΡΙΟ ΑΠΑΛΛΟΤΡΙΩΣΗΣ ΟΣΕ
Γ 602
Γ 603
Γ 604
Γ 605
Γ 606
Γ 607
Γ 609
Γ 600
Γ 614
Γ 615
ΠΕΖΟΔΡΟΜΟΣ
ΚΟΙΝΟΧΡΗΣΤΟ ΠΡΑΣΙΝΟ
ΕΘΝΙΚΟ ΤΥΠΟΓΡΑΦΕΙΟ

ΚΔ 0037
05/39.17

ΑΝΑΘΕΩΡΗΣΗ ΕΓΚΕΚΡΙΜΕΝΟΥ
ΠΟΛΕΟΔΟΜΙΚΟΥ ΣΧΕΔΙΟΥ
ΓΕΙΤΟΝΙΑΣ 3-4 ΔΗΜΟΥ ΚΑΜΑΤΕΡΟΥ
ΑΠΟ ΚΛΙΜΑΚΑ 1:1000 ΣΕ 1:500

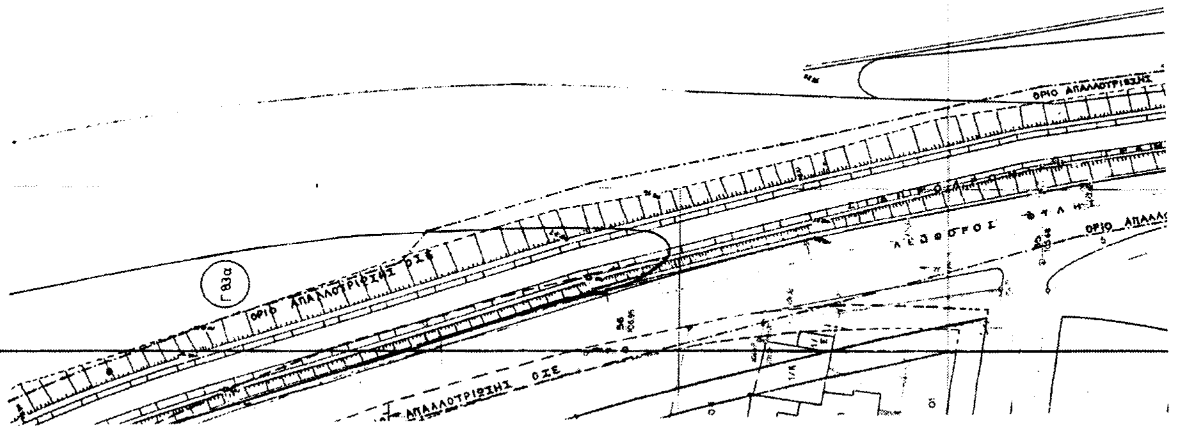



0037
/38.17

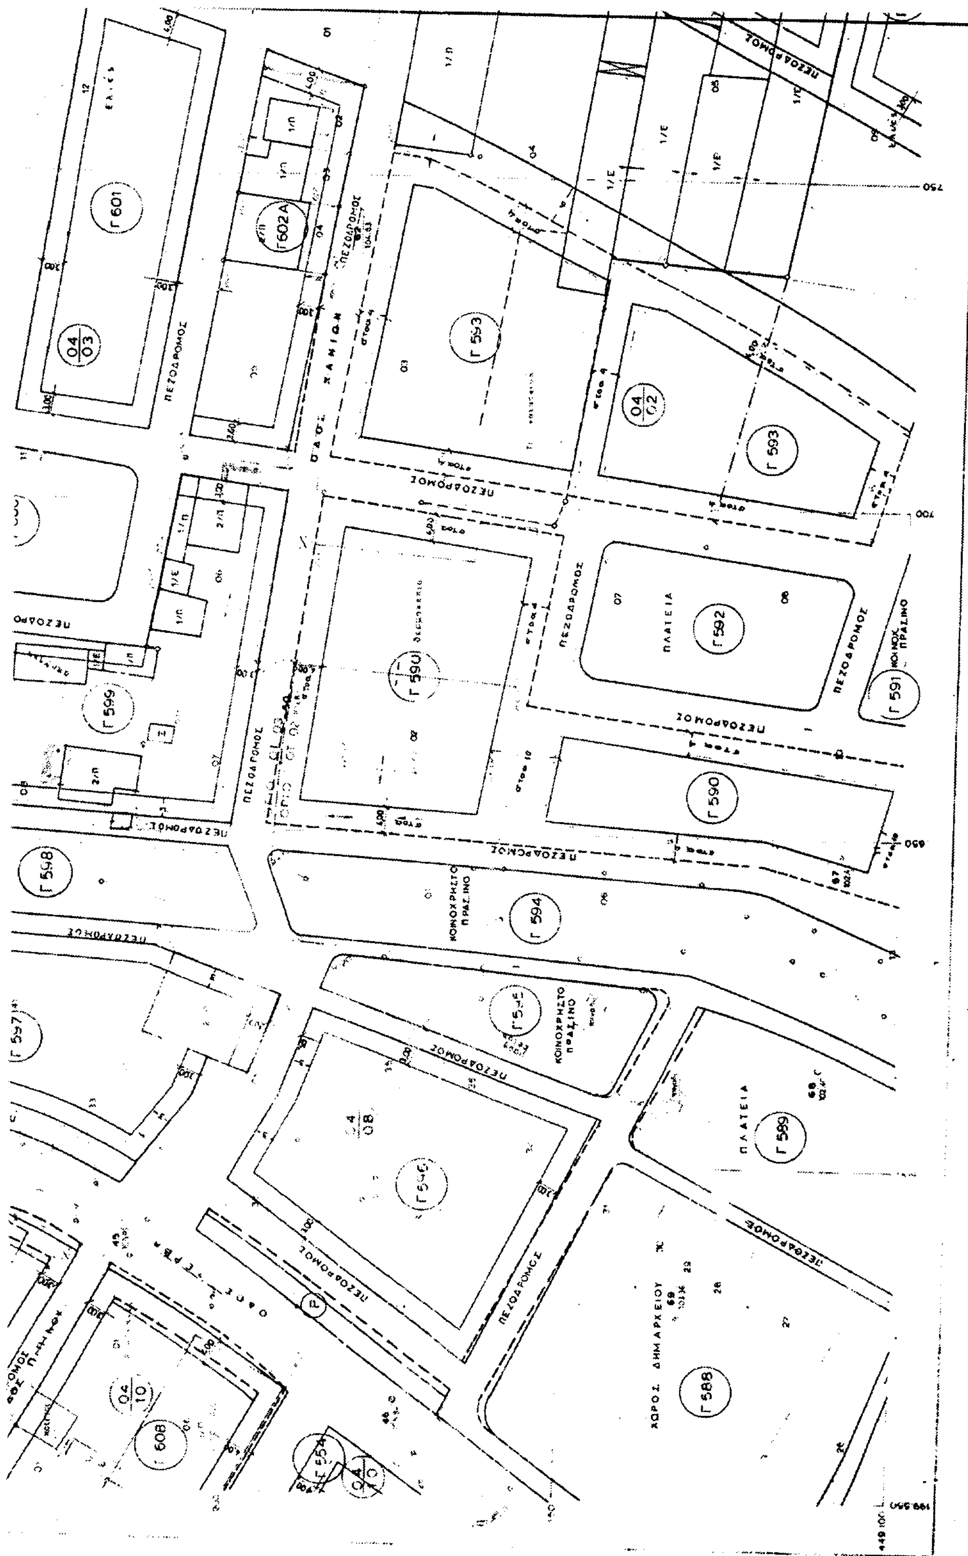
ΚΛΙΜΑΚΑ 1:500
ΚΑΤΑΡΓΗΘΕΙΣΕΣ Ρ.Γ. & Ο.Γ. ΠΟΥ ΠΡΟΕΒΛΕΠΕ
ΤΟ ΕΓΚΕΚΡΙΜΕΝΟ ΡΥΜΟΤΟΜΙΚΟ ΣΧΕΔΙΟ 1:1000
ΟΔΟΣ ΧΑΝΙΩΝ
ΠΕΖΟΔΡΟΜΟΣ
ΠΛΑΤΕΙΑ
ΚΟΙΝΟΧΡΗΣΤΟ ΠΡΑΣΙΝΟ
ΧΩΡΟΣ ΔΗΜΑΡΧΕΙΟΥ
Γ 601
Γ602Α
Γ 593
Γ 599
Γ 590
Γ 592
Γ 591
Γ 598
Γ 594
Γ 597
Γ 589
Γ 588
Γ 608

ΚΤΗΜΑΤΟΓΡΑΦΙΚΟ ΔΙΑΓΡΑΜΜΑ ΕΦΑΡΜΟΓΗΣ

ΚΑ 0037
0,5/38.16

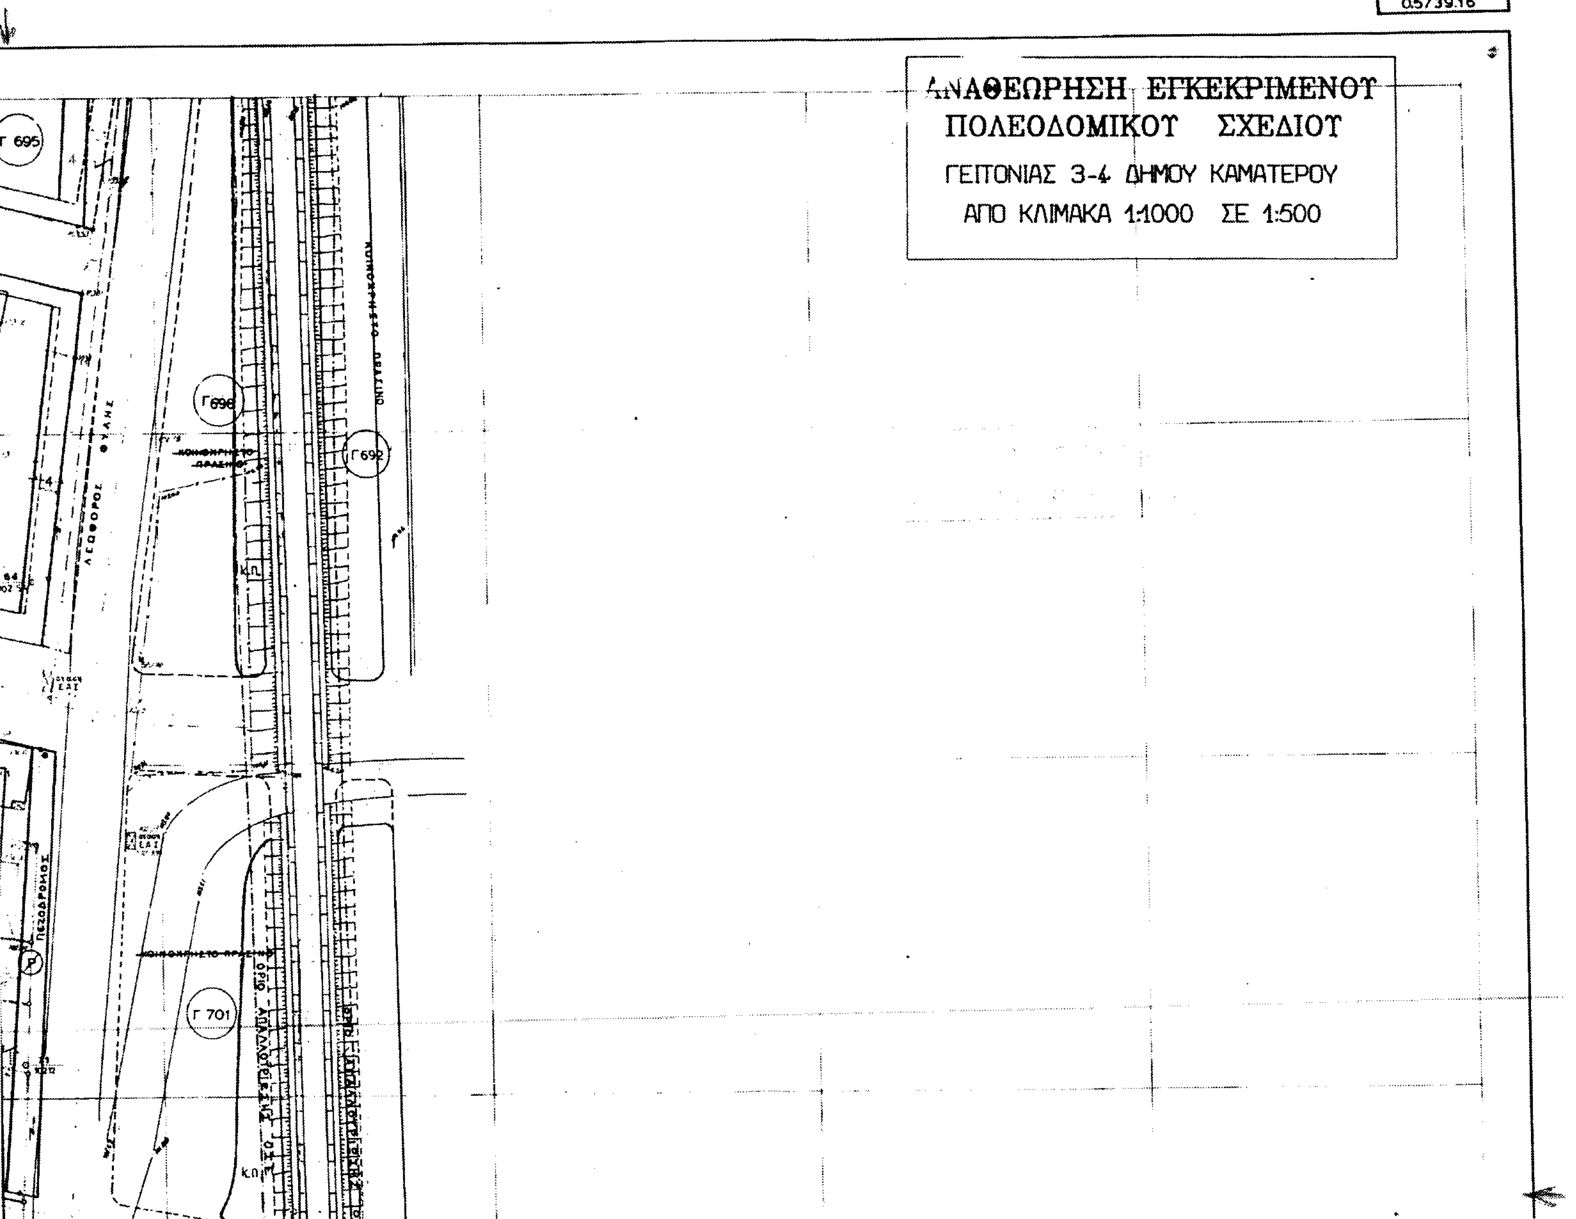
ΚΑ 0037
05/39.16
ΑΝΑΘΕΩΡΗΣΗ ΕΓΚΕΚΡΙΜΕΝΟΥ
ΠΟΛΕΟΔΟΜΙΚΟΥ ΣΧΕΔΙΟΥ
ΓΕΙΤΟΝΙΑΣ 3-4 ΔΗΜΟΥ ΚΑΜΑΤΕΡΟΥ
ΑΠΟ ΚΛΙΜΑΚΑ 1:1000 ΣΕ 1:500
Γ 695
Γ 698
Γ 692
Γ 701
ΛΕΩΦΟΡΟΣ ΦΥΛΗΣ
ΠΕΖΟΔΡΟΜΟΣ
ΚΠ

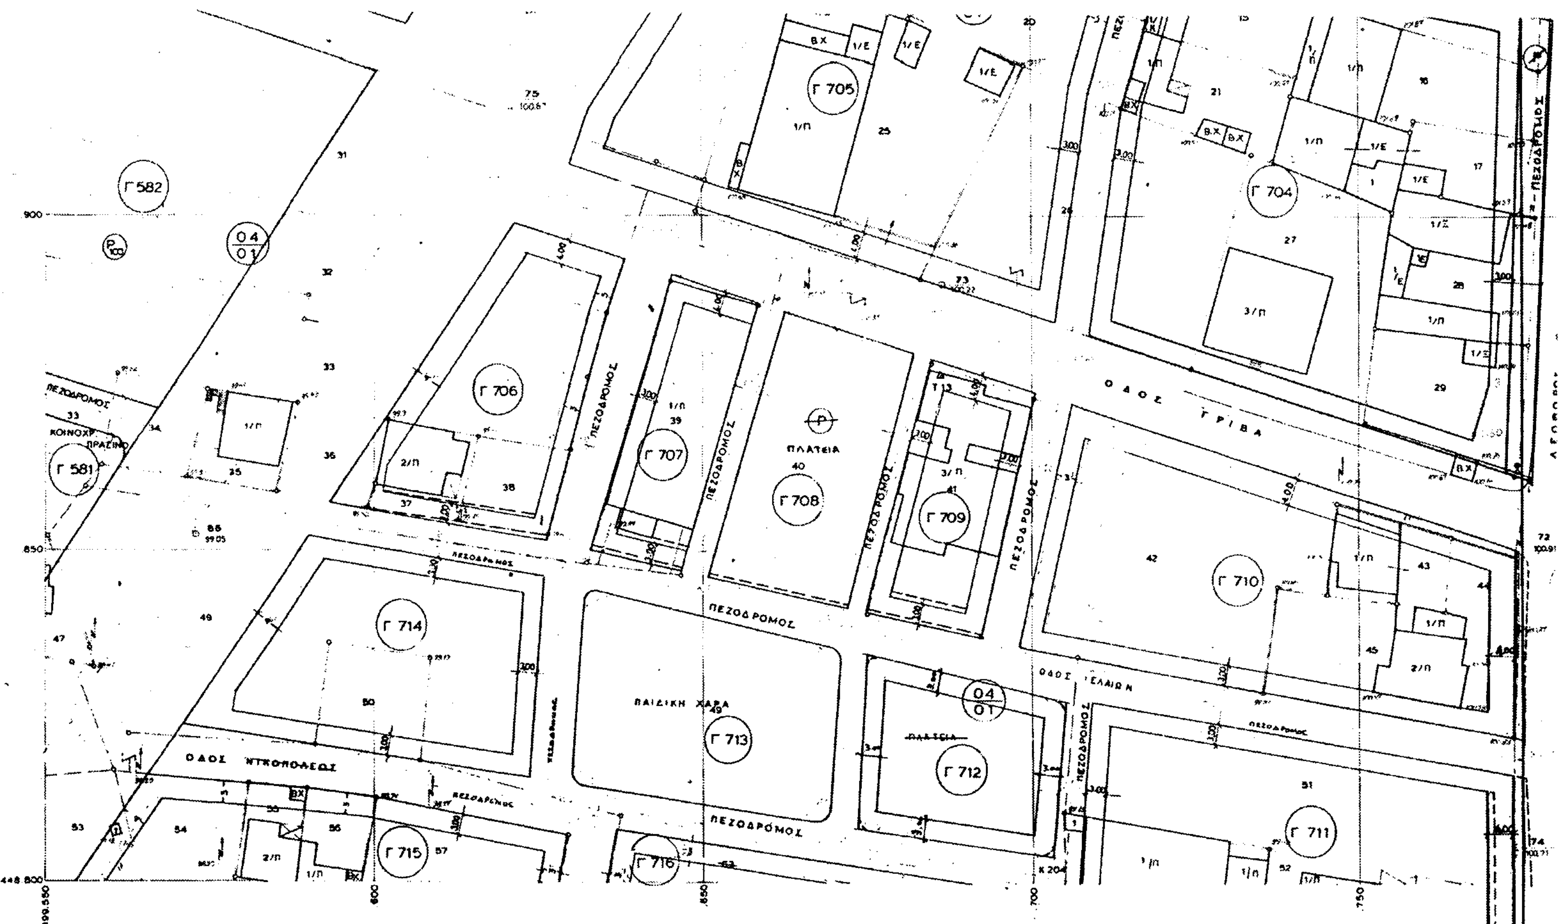


------ ΚΑΤΑΡΓΗΘΕΙΣΕΣ Ρ.Γ. & Ο.Γ. ΠΟΥ ΠΡΟΕΒΛΕΠΕ ΤΟ ΕΓΚΕΚΡΙΜΜΕΝΟ ΡΥΜΟΤΟΜΙΚΟ ΣΧΕΔΙΟ 1:1000

Ελληνικο DATUM
Εγκαρσια Μερκατορειο προβολη 3°
Κεντρικος μεσημβρινος [illegible]
Στοιχεια προβολης [illegible]
ΦΧ 1 50000 [illegible]
ΚΦΧ 1 50000 Φ:38°15 [illegible]

ΥΠΟΜΝΗΜΑ

[illegible]

ΚΛΙΜΑΚΑ 1:500

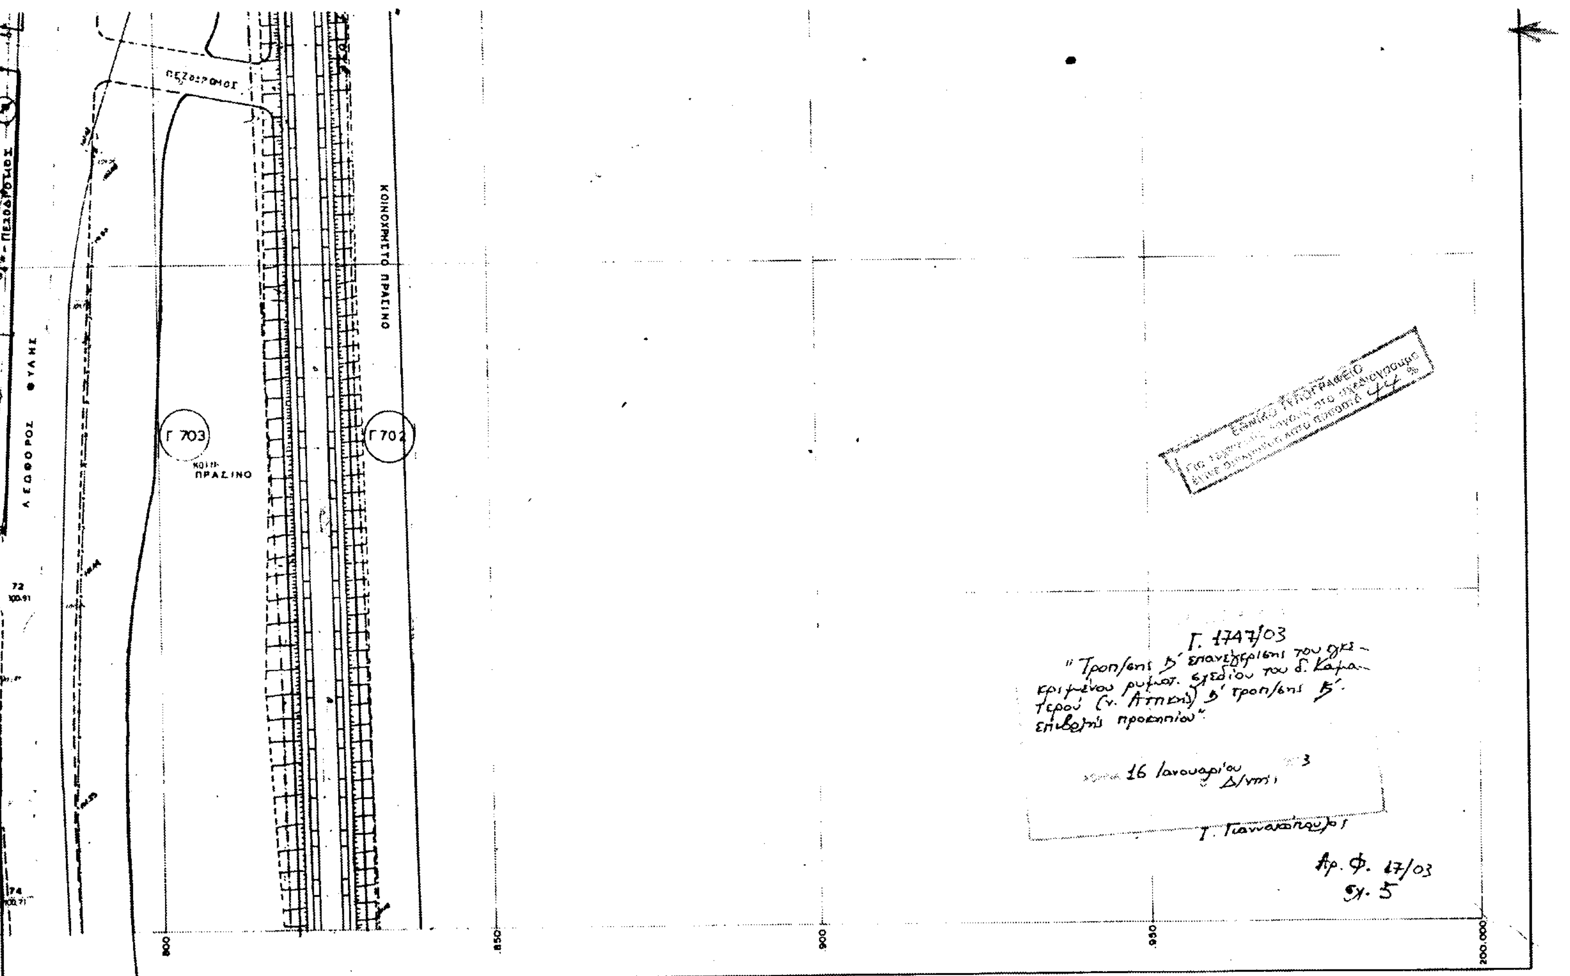

ΚΤΗΜΑΤΟΓΡΑΦΙΚΟ ΔΙΑΓΡΑΜΜΑ ΕΦΑΡΜΟΓΗΣ

ΜΕΛΕΤΗΤΗΣ: Φοίβεος Μιχάλης

ΣΥΝΕΡΓΑΤΕΣ: Αθανασόπουλος, Χαμιτος, Παντ. Αντώνης

ΕΠΙΒΛΕΠΩΝ ΜΗΧ.ΚΟΣ

ΝΟΜΟΣ	32	ΑΤΤΙΚΗΣ	
Δήμος	055	Καματερού	
ΜΕΘΟΔΟΣ ΣΥΝΤΑΞΗΣ		ΤΟΠΟΓΡΑΦΙΚΑ ΣΤΟΙΧΕΙΑ	Επιτόπια
		ΚΤΗΜΑΤΟΛΟΓΙΚΑ	Βλέπε υπόμνημα
ΦΩΤΟΛΗΨΙΑ		13 · 7 · 1981	
Χρόνος σύνταξης		ΝΟΕΜΒΡΙΟΣ 1987 – ΜΑΡΤΙΟΣ 1994	

ΚΔ	00	37
05	38	19

ΑΝΑΘΕΩΡΗΣΗ ΕΓΚΕΚΡΙΜΕΝΟΥ ΠΟΛΕΟΔΟΜΙΚΟΥ ΣΧΕΔΙΟΥ

ΓΕΙΤΟΝΙΑΣ 3-4 ΔΗΜΟΥ ΚΑΜΑΤΕΡΟΥ


ΑΠΟ ΚΛΙΜΑΚΑ 1:1000 ΣΕ 1:500

ΕΚΤΟΣ ΣΧΕΔΙΟΥ

Γ. 1747/03

16 Ιανουαρίου 2003

Αρ.Φ. 17/03
Εχ. 5

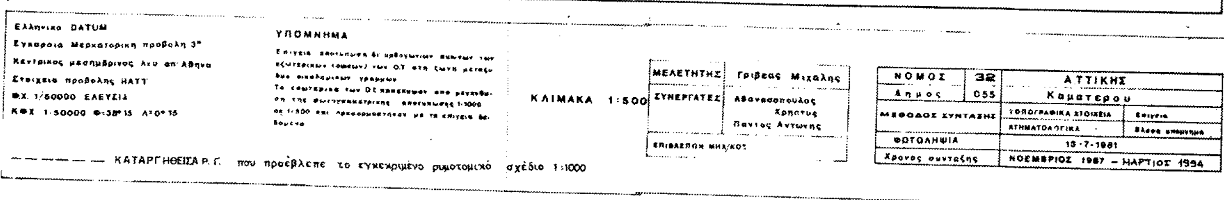

ΚΔ 00 37
05 38 18

ΑΝΑΘΕΩΡΗΣΗ ΕΓΚΕΚΡΙΜΕΝΟΥ ΠΟΛΕΟΔΟΜΙΚΟΥ ΣΧΕΔΙΟΥ

ΓΕΙΤΟΝΙΑΣ 3-4 ΔΗΜΟΥ ΚΑΜΑΤΕΡΟΥ

ΑΠΟ ΚΛΙΜΑΚΑ 1:1000 ΣΕ 1:500

ΕΚΤΟΣ ΣΧΕΔΙΟΥ

ΟΡΙΟ ΑΠΑΛΛΟΤΡΙΩΣΗΣ ΟΣΕ

ΟΔΟΣ ΟΤΑΝΤ

Γ. 1747/03

Αρ. Φ. 17/03

ΚΤΗΜΑΤΟΓΡΑΦΙΚΟ ΔΙΑΓΡΑΜΜΑ ΕΦΑΡΜΟΓΗΣ

Ελληνικο DATUM
Εγκαρσια Μερκατορικη προβολη 3°
Κεντρικος μεσημβρινος 3ο απ' Αθηνα
Στοιχεια προβολης HATT
ΦΧ 1/50000 'ΕΛΕΥΣΙΣ'
ΚΦΧ 1/50000 Φ:38°15' Λ:0°15

ΥΠΟΜΝΗΜΑ

Επιγεια αποτυπωση δι ορθογωνιων συντεταγμενων των εξωτερικων (ορια) των Ο.Τ στη ζωνη μεταξυ δυο οικοδομικων γραμμων
Τα εσωτερικα των Ο.Τ προερχονται απο μεγενθυνση της φωτογραμμετρικης αποτυπωσης 1:1000 σε 1:500 και προσαρμοστηκαν με τα επιγεια δεδομενα

ΚΛΙΜΑΚΑ 1:500

ΜΕΛΕΤΗΤΗΣ	Γριβεας Μιχαλης
ΣΥΝΕΡΓΑΤΕΣ	Αθανασοπουλος Χρηστος Παντος Αντωνης
ΕΠΙΒΛΕΠΩΝ ΜΗΧ/ΚΟΣ	

ΝΟΜΟΣ	32	ΑΤΤΙΚΗΣ	
Δημος	055	Καματερου	
ΜΕΘΟΔΟΣ ΣΥΝΤΑΞΗΣ		ΤΟΠΟΓΡΑΦΙΚΑ ΣΤΟΙΧΕΙΑ	Επιγεια
		ΚΤΗΜΑΤΟΛΟΓΙΚΑ	Φύλλα υπομνημα
ΦΩΤΟΛΗΨΙΑ		13-7-1981	
Χρονος συνταξης		ΝΟΕΜΒΡΙΟΣ 1987 – ΜΑΡΤΙΟΣ 1994	

— — — — — ΚΑΤΑΡΓΗΘΕΙΣΑ Ρ.Γ. που προέβλεπε το εγκεκριμένο ρυμοτομικό σχέδιο 1:1000

ΕΘΝΙΚΟ ΤΥΠΟΓΡΑΦΕΙΟ

ΕΦΗΜΕΡΙΔΑ ΤΗΣ ΚΥΒΕΡΝΗΣΕΩΣ

ΚΑΠΟΔΙΣΤΡΙΟΥ 34 * ΑΘΗΝΑ 104 32 * TELEX 223211 YPET GR * FAX 210 52 21 004
ΗΛΕΚΤΡΟΝΙΚΗ ΔΙΕΥΘΥΝΣΗ: http: www.et.gr – e-mail: webmaster @ et.gr

Πληροφορίες Α.Ε. - Ε.Π.Ε. και λοιπών Φ.Ε.Κ.: 210 527 9000-4
Φωτοαντίγραφα παλαιών ΦΕΚ - ΒΙΒΛΙΟΘΗΚΗ - ΜΑΡΝΗ 8 - Τηλ. (210)8220885 - 8222924
Δωρεάν διάθεση τεύχους Προκηρύξεων ΑΣΕΠ αποκλειστικά από Μάρνη 8

ΠΕΡΙΦΕΡΕΙΑΚΑ ΓΡΑΦΕΙΑ ΠΩΛΗΣΗΣ Φ.Ε.Κ.

ΘΕΣΣΑΛΟΝΙΚΗ - Βασ. Όλγας 227 - Τ.Κ. 54 100 **(2310) 423 956**
ΠΕΙΡΑΙΑΣ - Ευριπίδου 63 - Τ.Κ. 185 32
ΠΑΤΡΑ - Κορίνθου 327 - Τ.Κ. 262 23 **(2610) 638 109**
ΙΩΑΝΝΙΝΑ - Διοικητήριο - Τ.Κ. 450 44 **(26510) 87215**
ΚΟΜΟΤΗΝΗ - Δημοκρατίας 1 - Τ.Κ. 691 00 **(25310) 22 858**
ΛΑΡΙΣΑ - Διοικητήριο - Τ.Κ. 411 10 **(2410) 597449**
ΚΕΡΚΥΡΑ - Σαμαρά 13 - Τ.Κ. 491 00 **(26610) 89 127 / 89 120**
ΗΡΑΚΛΕΙΟ - Πλ. Ελευθερίας 1 - Τ.Κ. 711 10 **(2810) 396 223**
ΛΕΣΒΟΣ - Πλ. Κωνσταντινουπόλεως Τ.Κ. 811 00 Μυτιλήνη **(22510) 46 888 / 47 533**
ΒΟΛΟΣ - Ν. Γάτσου 20 - 2ας Νοεμβρίου Τ.Κ. 383 33 **(24210) 31435-36**
ΚΟΖΑΝΗ - Πνευματικό Κέντρο - Τ.Κ. 501 00 **(24610) 50126**
ΚΑΛΑΜΑΤΑ - Διοικητήριο - Τ.Κ.241 00 **(27210) 23333**

ΤΙΜΗ ΠΩΛΗΣΗΣ ΦΥΛΛΩΝ ΕΦΗΜΕΡΙΔΟΣ ΤΗΣ ΚΥΒΕΡΝΗΣΕΩΣ

Σε έντυπη μορφή:
- Για τα ΦΕΚ από 1 μέχρι 40 σελίδες 1 euro.
- Για τα ΦΕΚ από 40 σελίδες και πάνω η τιμή προσαυξάνεται κατά 0,05 euro για κάθε επιπλέον σελίδα.

Σε μορφή CD:

Τεύχος	Περίοδος	EURO
Α.Ε. & Ε.Π.Ε.	Μηνιαίο	60
Α΄ και Β΄	3μηνιαίο	75
Α΄, Β΄ και Δ΄	3μηνιαίο	90
Α΄	Ετήσιο	180
Β΄	Ετήσιο	210
Γ	Ετήσιο	60
Δ΄	Ετήσιο	150
Παράρτημα	Ετήσιο	75

Τεύχος	Περίοδος	EURO
Αναπτυξιακών Πράξεων και Συμβάσεων (Τ.Α.Π.Σ.)	Ετήσιο	75
Νομικών Προσώπων Δημοσίου Δικαίου (Ν.Π.Δ.Δ.)	Ετήσιο	75
Δελτίο Εμπορικής και Βιομηχανικής Ιδιοκτησίας (Δ.Ε.Β.Ι.)	Ετήσιο	75
Ανωτάτου Ειδικού Δικαστηρίου	Ετήσιο	75
Διακηρύξεων Δημοσίων Συμβάσεων	Ετήσιο	75

Η τιμή πώλησης του Τεύχους Α.Ε. & Ε.Π.Ε. σε μορφή CD - rom για δημοσιεύματα μετά το 1994 καθορίζεται σε 30 euro ανά τεμάχιο, ύστερα από σχετική παραγγελία.
Η τιμή διάθεσης φωτοαντιγράφων ΦΕΚ 0,15 euro ανά σελίδα

ΕΤΗΣΙΕΣ ΣΥΝΔΡΟΜΕΣ Φ.Ε.Κ.

Τεύχος	Σε έντυπη μορφή: Κ.Α.Ε. Προϋπολογισμού 2531 euro	Σε έντυπη μορφή: Κ.Α.Ε. ΤΑΠΕΤ 3512 euro	Από το Internet: Κ.Α.Ε. Προϋπολογισμού 2531 euro	Από το Internet: Κ.Α.Ε. ΤΑΠΕΤ 3512 euro
Α΄ (Νόμοι, Π.Δ., Συμβάσεις κτλ.)	205	10,25	176	8,80
Β΄ (Υπουργικές αποφάσεις κτλ.)	293	14,65	205	10,25
Γ΄ (Διορισμοί, απολύσεις κτλ. Δημ. Υπαλλήλων)	59	2,95	ΔΩΡΕΑΝ	- -
Δ΄ (Απαλλοτριώσεις, πολεοδομία κτλ.)	293	14,65	147	7,35
Αναπτυξιακών Πράξεων και Συμβάσεων (Τ.Α.Π.Σ.)	147	7,35	88	4,40
Ν.Π.Δ.Δ. (Διορισμοί κτλ. προσωπικού Ν.Π.Δ.Δ.)	59	2,95	ΔΩΡΕΑΝ	- -
Παράρτημα (Προκηρύξεις θέσεων ΔΕΠ κτλ.)	30	1,50	ΔΩΡΕΑΝ	- -
Δελτίο Εμπορικής και Βιομ/κής Ιδιοκτησίας (Δ.Ε.Β.Ι.)	59	2,95	30	1,50
Ανωτάτου Ειδικού Δικαστηρίου (Α.Ε.Δ.)	ΔΩΡΕΑΝ	-	ΔΩΡΕΑΝ	- -
Προκηρύξεων Α.Σ.Ε.Π.	ΔΩΡΕΑΝ	-	ΔΩΡΕΑΝ	- -
Ανωνύμων Εταιρειών & Ε.Π.Ε.	2.054	102,70	587	29,35
Διακηρύξεων Δημοσίων Συμβάσεων (Δ.Δ.Σ.)	205	10,25	88	4,40
Α΄, Β΄ και Δ΄			352	17,60

Το κόστος για την ετήσια συνδρομή σε ηλεκτρονική μορφή για τα προηγούμενα έτη προσαυξάνεται πέραν του ποσού της ετήσιας συνδρομής του έτους 2003 κατά 6 euro ανά έτος παλαιότητας και κατά τεύχος

* Οι συνδρομές του εσωτερικού προπληρώνονται στις ΔΟΥ που δίνουν αποδεικτικό είσπραξης (διπλότυπο) το οποίο με τη φροντίδα του ενδιαφερομένου πρέπει να στέλνεται στην Υπηρεσία του Εθνικού Τυπογραφείου.
* Η πληρωμή του υπέρ ΤΑΠΕΤ ποσοστού που αντιστοιχεί σε συνδρομές, εισπράττεται και από τις ΔΟΥ.
* Οι συνδρομητές του εξωτερικού έχουν τη δυνατότητα λήψης των δημοσιευμάτων μέσω internet, με την καταβολή των αντίστοιχων ποσών συνδρομής και ΤΑΠΕΤ.
* Οι Νομαρχιακές Αυτοδιοικήσεις, οι Δήμοι, οι Κοινότητες ως και οι επιχειρήσεις αυτών πληρώνουν το μισό χρηματικό ποσό της συνδρομής και ολόκληρο το ποσό υπέρ του ΤΑΠΕΤ.
* Η συνδρομή ισχύει για ένα χρόνο, που αρχίζει την 1η Ιανουαρίου και λήγει την 31η Δεκεμβρίου του ίδιου χρόνου. Δεν εγγράφονται συνδρομητές για μικρότερο χρονικό διάστημα.
* Η εγγραφή ή ανανέωση της συνδρομής πραγματοποιείται το αργότερο μέχρι την 31ην Δεκεμβρίου κάθε έτους.
* Αντίγραφα διπλοτύπων, ταχυδρομικές επιταγές και χρηματικά γράμματια δεν γίνονται δεκτά.

Οι υπηρεσίες εξυπηρέτησης των πολιτών λειτουργούν καθημερινά από 08.00΄ έως 13.00΄

ΑΠΟ ΤΟ ΕΘΝΙΚΟ ΤΥΠΟΓΡΑΦΕΙΟ